

ΕΦΗΜΕΡΙΣ ΤΗΣ ΚΥΒΕΡΝΗΣΕΩΣ
ΤΗΣ ΕΛΛΗΝΙΚΗΣ ΔΗΜΟΚΡΑΤΙΑΣ

ΑΘΗΝΑ 6 ΣΕΠΤΕΜΒΡΙΟΥ 1988	ΤΕΥΧΟΣ ΤΕΤΑΡΤΟ	ΑΡΙΘΜΟΣ ΦΥΛΛΟΥ 643

ΠΕΡΙΕΧΟΜΕΝΑ

ΑΠΑΛΛΟΤΡΙΩΣΕΙΣ

ΑΠΟΦΑΣΕΙΣ

ΑΠΑΛΛΟΤΡΙΩΣΕΙΣ

ΑΠΟΦΑΣΕΙΣ

Αριθ. 2601 (1)

Κήρυξη αναδασωτέας έκτασης 60 στρεμμάτων στη θέση Ζερβέϊκα Κορφοβουνίου Ν. Άρτας.

Ο ΝΟΜΑΡΧΗΣ ΑΡΤΑΣ

Έχοντας υπόψη:

1. Τις διατάξεις για διοικητική αποκέντρωση.
2. Τις διατάξεις του άρθρου 117 του Συντάγματος (2).
3. Τις διατάξεις του Ν. 998/79 «περί προστασίας των δασών κ.λπ.» και ειδικότερα:

α) Του άρθρου 41 παράγρ. 1.
β) Του άρθρου 38 παράγρ. 1.
γ) άρθρ. 34 παρ. 4.

4. Τις διαταγές του Υπουργείου Γεωργίας:
α) 160417/1180/8.7.80, β) 182447/3049/24.9.80, γ) 164836/5136/8.
5. Τη με αριθμό πρόταση της Δ/νσης Δασών Άρτας, αποφασίζουμε:

Κηρύσσουμε ως αναδασωτέα, με σκοπό την προστασία για την φυσική αναγέννηση της έκτασης που κάηκε στις 24.8.88 (6) έκταση, εμβαδου 60 (7) στρεμμάτων που βρίσκεται στη θέση Ζερβέϊκα συν/του δάσους Κορφοβουνίου (1) προσδιορίζεται από τα στοιχεία Α Β Γ Δ και έχει όρια:

Ανατολικά: Ράχη Ζερβέϊκα - Αγροτικός δρόμος.
Δυτικά: Αγροτικές καλλιέργειες.
Βόρεια: Δάσος αειφύλλων πλατυφύλλων.
Νότια: Δάσος αειφύλλων πλατυφύλλων.

Όπως φαίνεται στο συνημμένο διάγραμμα που αποτελεί αναπόσπαστο μέρος της απόφασης αυτής.


Η απόφαση αυτή να δημοσιευθεί στην Εφημερίδα της Κυβερνήσεως.

Άρτα, 31 Αυγούστου 1988


Ο Νομάρχης
ΒΑΣ. ΣΙΟΥΜΑΛΑΣ

ΝΟΜΑΡΧΙΑ ΑΡΤΑΣ
Δ/ΝΣΗ ΔΑΣΩΝ

Τοπογραφικό διάγραμμα
Εκτάσεως που κάηκε στη
Θέση "Ζερβέικα" Κορφοβουνίου·
και κηρύχθηκε αναδασωτέα
με τη
απόφαση Νομάρχη Άρτας.

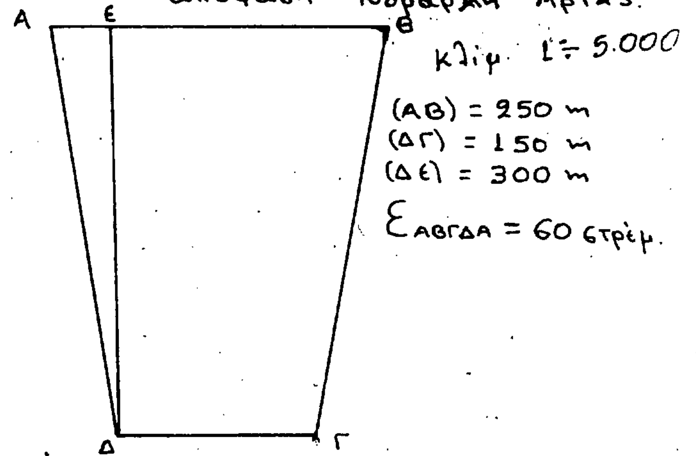

Ακριβές αντίγραφο-απόσπασμα
Χάρτη κοινότητας
Κορφοβουνίου.
Κλίμ. 1÷20.000

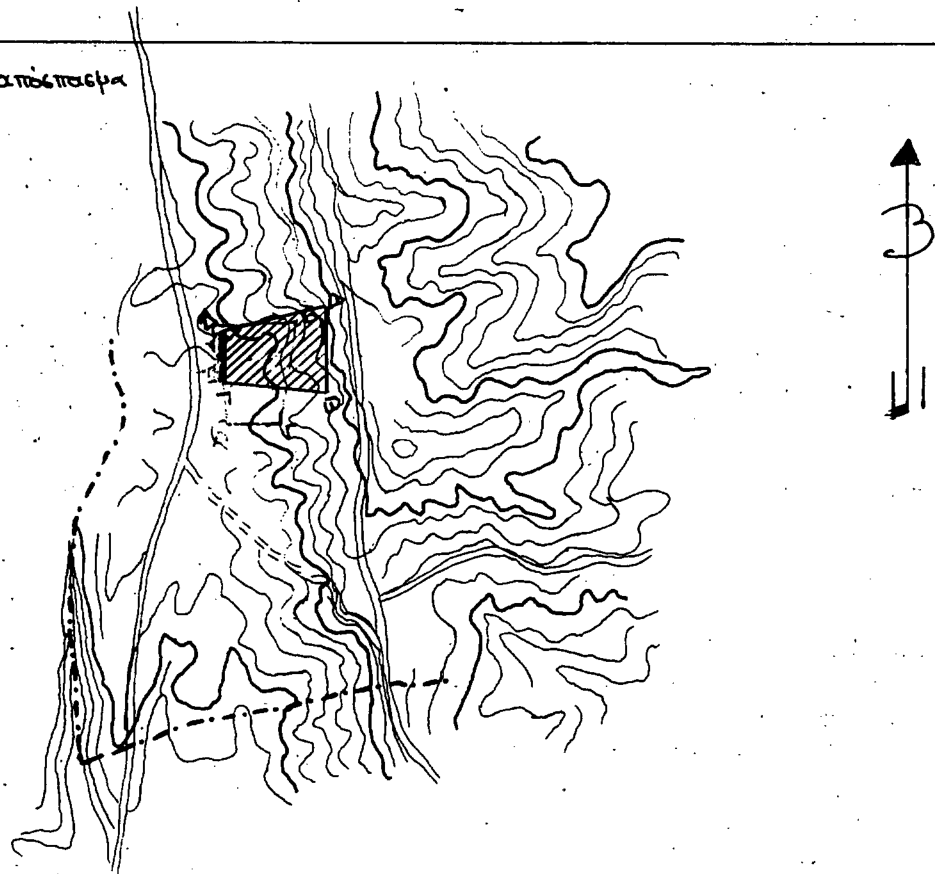

Άρτα 31/8/1988
Θεωρήθηκε
Ο Δ/ντής Δασών

Μιλτιάδης Γούκος

Άρτα 8/1988
Ο Συντάξας

Γ. Λύκος

Αριθ. 10161 (2)

Καθορισμός των ορίων του αιγιαλού και δημιουργία ζώνης παραλίας στη θέση «ΑΣΠΡΑ ΣΠΙΤΙΑ» Νομού Βοιωτίας.

Ο ΝΟΜΑΡΧΗΣ ΒΟΙΩΤΙΑΣ

Εχοντας υπόψη:

1. Τις διατάξεις των άρθρων 1 μέχρι 7 του Α.Ν. 2344/1940 «περί αιγιαλού και παραλίας», όπως τροποποιήθηκαν και συμπληρώθηκαν με τις διατάξεις: α) του άρθρου 13 του Ν. 1078/1980 και β) του άρθρου 23 του Ν. 1337/1983.

2. Τις διατάξεις της παρ. 9 του άρθρου 1 του Κεφαλαίου Β' της Ο.208/181/26.4.1982 (ΦΕΚ 214/26.4.1982 τεύχος Β') κοινής απόφασης των Υπουργών Προεδρίας Κυβερνήσεως και Οικονομικών «Αναμόρφωση Συλλογικών Οργάνων Γνωμοδοτικής και Αποφασιστικής αρμοδιότητας του Υπουργείου Οικονομικών».

3. Την από 2.10.87 έκθεση της «Επιτροπής καθορισμού των ορίων του αιγιαλού και παραλίας και θέσεων αμμοληψίας», που καθόρισε τα όρια του αιγιαλού και παραλίας στην περιοχή «ΑΣΠΡΑ ΣΠΙΤΙΑ παραλίας Διστόμου Ν. Βοιωτίας και το από Ιούνιο 1986 με κλίμακα 1:500 τοπογραφικό διάγραμμα του συντάξαντος Μηχανικού Βασιλείου Δ. Παπαβασιλείου, που θεωρήθηκε την 27.9.1987 από τη Δ/νση Τεχνικών Υπηρεσιών της Νομαρχίας Βοιωτίας και συνοδεύει την έκθεση της προαναφερόμενης Επιτροπής.

4. Τη σύμφωνη γνώμη του Γενικού Επιτελείου Ναυτικού που διατυπώθηκε στο υπ' αριθμ. Φ.544.5/146/88/15.3.1988 έγγραφό του.

5. Τις διατάξεις του άρθρου 1 της παραγράφου 1 του Ν. 3200/1955 (ΦΕΚ 97/Α/1955) «περί διοικητικής αποκεντρώσεως» σε συνδυασμό με τις διατάξεις του από 28.6.1955 Β.Δ/τος «περί εξαιρέσεως από της κατά το άρθρο 1 παράγραφος 1 του Ν. 3200/1955 αρμοδιότητας των Νομαρχών, αντικειμένων τινών αρμοδιότητας του Υπουργείου Οικονομικών», του Β.Δ. 704/1970 και του άρθρου 1 παράγραφος 5 του Π.Δ. 71/25.2.1984, σχετικά με τη μεταβίβαση αρμοδιοτήτων του Υπουργού Οικονομικών στους Νομάρχες και στις περιφερειακές αρχές διανομαρχιακού επιπέδου, αποφασίζουμε:

1. Επικυρώνουμε την από 2.10.87 έκθεση της Επιτροπής καθορισμού των ορίων του αιγιαλού και παραλίας και θέσεων αμμοληψίας, καθώς και το από Ιούνιο 1986 τοπογραφικό διάγραμμα, που τη συνοδεύει, το οποίο συντάχτηκε από τον Βασίλειο Δ. Παπαβασιλείου, Μηχανικό, με κλίμακα 1:500 και θεωρήθηκε την 27.9.1987 από τη Διεύθυνση Τεχνικών Υπηρεσιών της Νομαρχίας Βοιωτίας, επί του οποίου η πιο πάνω Επιτροπή, με κόκκινη γραμμή καθόρισε τα όρια του αιγιαλού, στη θέση «ΑΣΠΡΑ ΣΠΙΤΙΑ» Παραλίας Διστόμου Ν. Βοιωτίας και με κίτρινη γραμμή τα όρια της παραλίας στην ίδια θέση.

2. Η παρούσα απόφαση μαζί με την έκθεση και το διάγραμμα, που προαναφέραμε, να δημοσιευτούν στην Εφημερίδα της Κυβερνήσεως σύμφωνα με τις διατάξεις του άρθρου 13 του Ν. 1078/1983.

Λιβαδειά, 31 Αυγούστου 1988

Ο Νομάρχης
ΘΩΜΑΣ ΜΕΤΑΞΑΣ

ΕΚΘΕΣΗ
ΕΠΙΤΡΟΠΗΣ ΚΑΘΟΡΙΣΜΟΥ ΟΡΙΩΝ ΑΙΓΙΑΛΟΥ
ΚΑΙ ΠΑΡΑΛΙΑΣ
ΠΕΡΙΟΧΗΣ ΑΣΠΡΑ ΣΠΙΤΙΑ ΠΑΡΑΛΙΑΣ ΔΙΣΤΟΜΟΥ
Ν. ΒΟΙΩΤΙΑΣ
(ΑΡΘ. 74 Π.Δ. 636/77

Για τον καθορισμό το πρώτο των ορίων αιγιαλού και της παραλίας στην περιοχή «ΑΣΠΡΑ ΣΠΙΤΙΑ» Παραλίας Διστόμου Ν. Βοιωτίας προ ιδιοκτησίας «Αλουμίνιο της Ελλάδος».

Στη Λιβαδειά σήμερα 2 Οκτωβρίου 1987 οι υπογράφοντες:

1. ΧΟΥΛΙΑΡΑΣ ΕΥΑΓ.. Οικονομικός Έφορος Λιβαδειάς ως πρόεδρος.

2. ΤΥΠΑΛΔΟΣ ΝΙΚΟΛΑΟΣ Δ/ντης Τεχν. Υπηρεσιών Ν. Βοιωτίας ως Μέλος.

3. ΣΙΝΟΓΕΩΡΓΟΣ ΑΝΔΡΕΑΣ, Λιμενάρχης Αντίκυρας, ως Μέλος,

αποτελούντες την Επιτροπή καθορισμού των ορίων του αιγιαλού και παραλίας σύμφωνα με το άρθρο 74. του Π.Δ. 636/77 αφού συγκεντρωθήκαμε με εντολή του Προέδρου αυτής μεταβήκαμε επί τόπου στην προαναφερόμενη περιοχή

Λαβόντες υπόψη

1) Το Τοπογραφικό διάγραμμα (οριζοντιογραφικό και υψομετρικό) σε κλίμα 1:500 που συντάχθηκε από τον Πολ/κό Μηχ/κό Βασίλειο Παπαβασιλείου τον Ιούνιο του 1986 ελέγχθηκε για την ακρίβεια της αποτύπωσης από τον Πολ/κό Μηχ/κό της Δ.Τ.Υ.Ν. Βοιωτίας Παναγιώτη Φιλοσοφόπουλο και θεωρήθηκε από τον Δ/ντη τεχνικών Υπηρεσιών Ν.Βοιωτίας στις 27 Σεπτεμβρίου 1987, όπως το άρθρο 20 Ν. 719/77 ορίζει.

2. Τις διατάξεις του Α.Ν. 2344/40 όπως αυτός τροποποιήθηκε με τη σχετική προς αυτόν Δικαστηριακή και Διοικητική Νομολογία.

3) Την υπ' αριθμ. Ν. 505/523 Πολ. 69/30.3.84 έγγραφο της Δ/νσης Δημοσίων Κτημάτων του Υπουργείου Οικονομικών.

4. Την αντίληψη που σχηματίσθηκε από την επιτόπια μετάβαση σχετικά με το πλάτος της βρεχομένης ξηράς και τα λοιπά συναφή στοιχεία δηλαδή:

α. Πρόκειται για κατοικημένη περιοχή που βρίσκεται στο βάθος του θαλάσσιου κόλπου της Αντίκυρας.

Η περιοχή είναι πεδινή στο ένα τμήμα, ενώ στο άλλο παρουσιάζει κλίση μέχρι 20%.

β. Ο πυθμένας της θάλασσας έχει κλίση 10% έως 20%.

γ. Δεν υπάρχει παλαιός αιγιαλός και δεν έχουν εκτελεσθεί στην ακτή τεχνικά έργα.

δ. Τον θαλάσσιο χώρο δεν υπάρχουν ξέρες ή ύφαλοι και σε απόσταση 50 μ από την ακτή το μέγιστο βάθος νερού είναι 5 μ.

5. Ό,τι ο αιγιαλός λόγω της φύσεως της συνεχιζόμενης ξηράς δεν μπορεί να εξυπηρετήσει το σκοπό που αναφέρεται στην παρ. 1 του άρθρου 7 του ΑΝ 2344/40, απαιτείται καθορισμός ζώνης παραλίας.

6. Επειδή στην περιοχή 9 -9α έως 14-14α το ανάγλυφο του εδάφους είναι έντονο, δεν υπάρχουν ιδιοκτησιακά προβλήματα ή κτίσματα στη παραλία, το πλάτος της παραλίας μπορεί να είναι πέρα τα 10 μ. για την καλύτερη εξυπηρέτηση του σκοπού της παρ. 1 του άρθρου 7 του Α.Ν. 2344/40, Η επιτροπή αποφασίζει:


Καθορίζει επί του παραπάνω τοπογραφικού διαγράμματος

α. Την οριογραμμή του αιγιαλού με Ερυθρά συνεχή πολυγωνική γραμμή 1-14, της οποίας οι κορυφές εξασφαλίζονται από παρακείμενα σταθερά σημεία όπως φαίνεται από τον πίνακα εξασφάλισης των ορίων που είναι στο ίδιο τοπογραφικό διάγραμμα.

β. Την οριογραμμή της παραλίας με κίτρινη συνεχή πολυγωνική γραμμή 1α-14α της οποίας οι κορυφές εξασφαλίζονται από παρακείμενα σταθερά σημεία όπως φαίνονται στον πίνακα εξασφαλίσεως που είναι επάνω στο τοπογραφικό.

Λιβαδειά, 2 Οκτωβρίου 1987
Ο Πρόεδρος
ΧΟΥΛΙΑΡΑΣ ΕΥΑΓΓΕΛΟΣ
Τα Μέλη
1. ΝΙΚΟΛΑΟΣ ΤΥΠΑΛΔΟΣ
2. ΑΝΔΡΑΣ ΣΙΝΟΓΕΩΡΓΟΣ


N

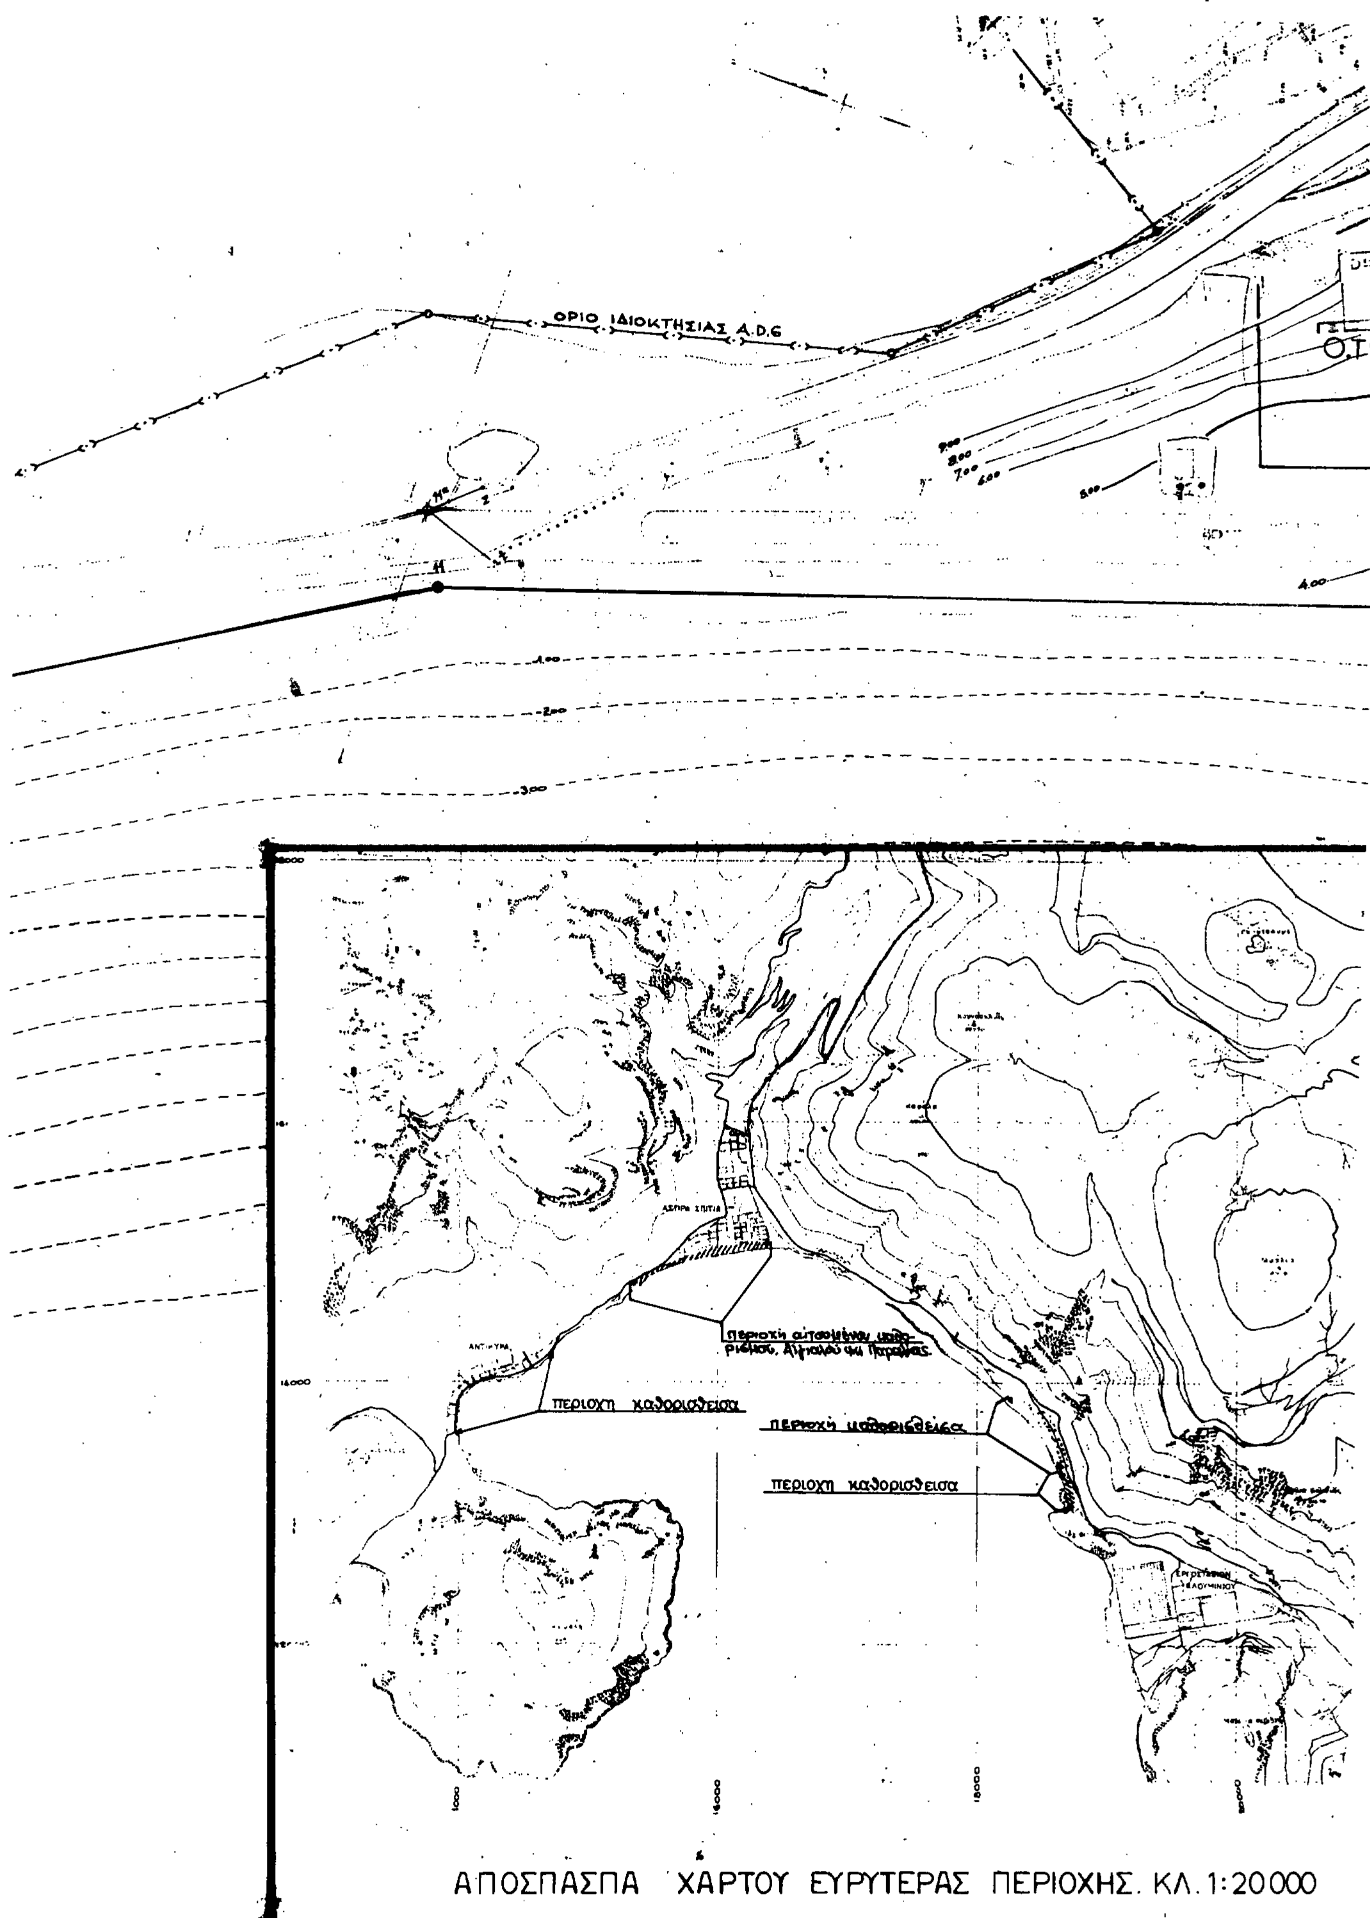

ΑΠΟΣΠΑΣΠΑ ΧΑΡΤΟΥ ΕΥΡΥΤΕΡΑΣ ΠΕΡΙΟΧΗΣ. ΚΛ. 1:20000


Ο.Τ 97
Ο.Τ 96
Ο.Τ 93
Ο.Τ 88
99
Ο.Τ 98
10α
9α
8α
3.00
2.00
9
8
-1.00
-2.00
-3.00
-4.00
-5.00
-6.00
-7.00
-8.00
-9.00
-10.00
-11.00
-12.00

ΕΞΑΣΦΑΛΙΣΕΙΣ ΟΡΙΩΝ ΠΑΡΑΛΙΑΣ

α/α	Α	Β	Γ	Δ	Ε	Ζ	Η	Θ	Ι	Κ	Λ	Μ	Ν	Ξ	Ο	Π	Ρ	Σ	Τ	Υ	Φ	Χ	Ψ	Ω	Ω'
1α	24.50	22.50																							
2α				20.00	45.00																				
3α					37.00	8.00																			
4α							8.00	58.00																	
5α								8.50	6.50																
6α									17.00	6.50															
7α											36.25	19.00													
8α													31.00	31.50											
9α															49.50	37.25									
10α																30.25	20.50								
11α																		18.00	16.25						
12α																				26.50	28.00				
13α																						13.50	20.50		
14α																								43.60	3.00

ΕΞΑΣΦΑΛΙΣΕΙΣ ΟΡΙΩΝ ΑΙΓΙΑΛΟΥ

α/α	Α	Β	Γ	Δ	Ε	Ζ	Η	Θ	Ι	Κ	Λ	Μ	Ν	Ξ	Ο	Π	Ρ	Σ
1	31.80		24.00															
2				30.00	50.00													
3					43.00	80.50												
4							17.80	65.80										
5									12.80	22.00								
6									21.50	15.00								
7											38.50	24.50						
8													40.00	40.50				
9															57.80	44.60		
10																42.00	35.00	
11																		2.
12																		
13																		
14																		

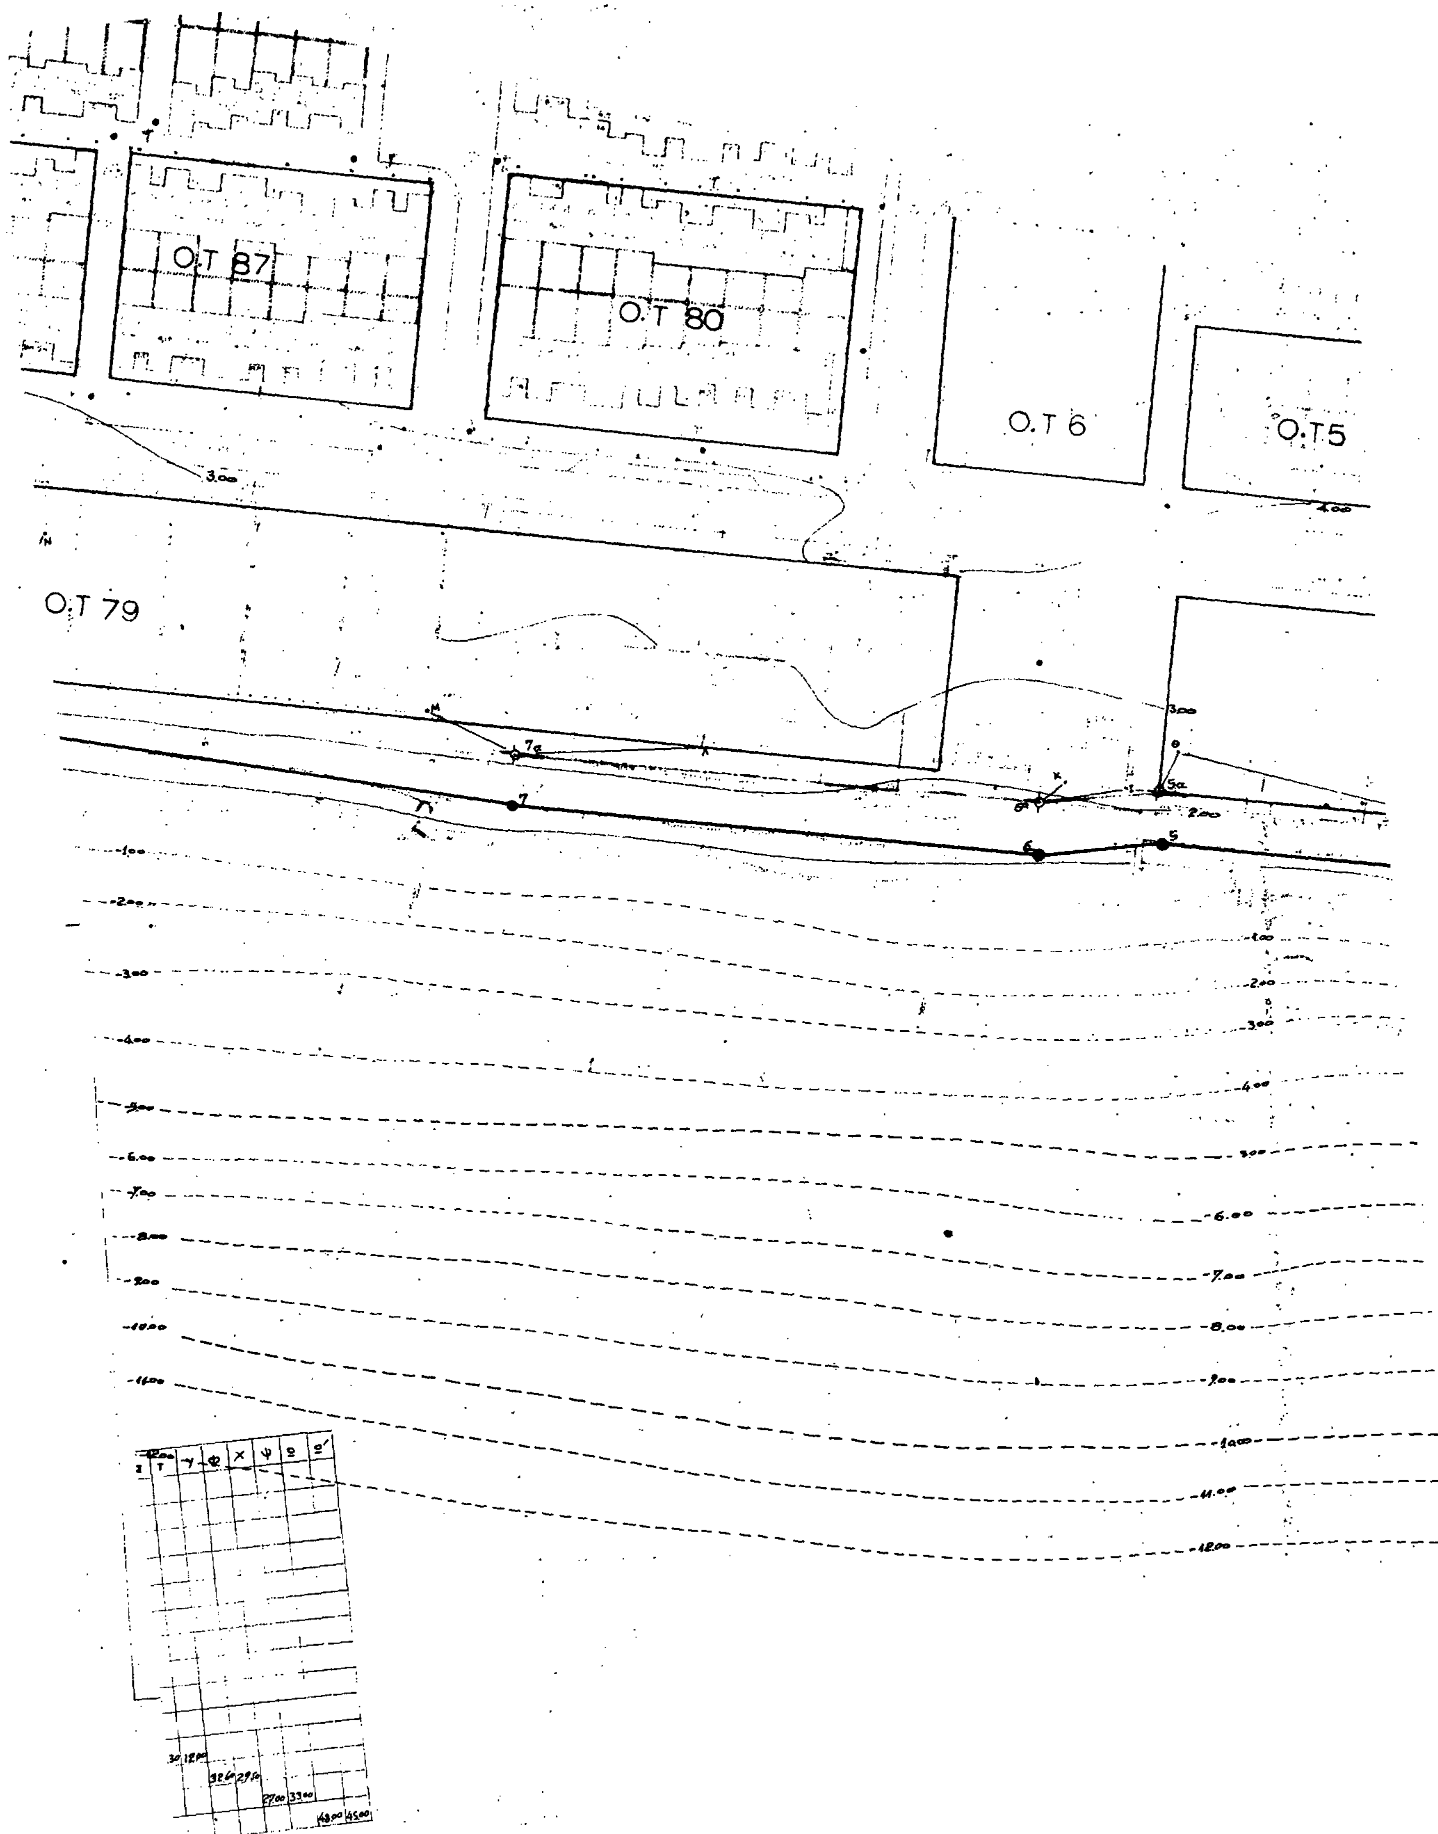

Ο.Τ 87
Ο.Τ 80
Ο.Τ 6
Ο.Τ 5
Ο.Τ 79

ΥΠΟΜΝΗΜΑ

1.— Οι οριογραμμες που καθορισε η επιτροπη ειναι:
ερυθρα γραμμη αιγιαλου κορυφες 1 εως 14
κιτρινη γραμμη παραλιας κορυφες 1α εως 14α

2.— Οι κορυφες της γραμμης της παραλιας και του αιγιαλου εξασφαλιζονται απο παρακειμενα κτισματα οπως φαινεται απο τον πινακα εξασφαλισης κορυφων επι του τοπογραφικου διαγραμματος.

3.— Το διαγραμμα συνοδευει την απο : 2-10-1987 εκθεση επιτροπης.

ΤΟΠΟΓΡΑΦΙΚΟ ΔΙΑΓΡΑΜΜΑ
ΚΑΘΟΡΙΣΜΟΥ ΟΡΙΩΝ ΑΙΓΙΑΛΟΥ κ ΠΑΡΑΛΙΑΣ

ΠΕΡΙΟΧΗ : ΠΑΡΑΛΙΑ ΔΙΣΤΟΜΟΥ (Ασπρα Σπιτια)
ΔΗΜΟΣ : ΔΙΣΤΟΜΟΥ
ΝΟΜΟΣ : ΒΟΙΩΤΙΑΣ
ΑΡΜΟΔΙΑ ΟΙΚ ΕΦΟΡΙΑ : ΛΙΒΑΔΕΙΑΣ
ΝΟΜΑΡΧΙΑ : ΒΟΙΩΤΙΑΣ

ΚΛΙΜΑΚΑ 1 : 500 ΙΣΟΔΙΑΣΤΑΣΗ : 1 Μ.
ΧΡΟΝΟΛΟΓΙΑ ΣΥΝΤΑΞΕΩΣ : ΙΟΥΝΙΟΣ 1986.
ΣΥΝΤΑΞΑΣ :

ΕΛΕΓΧΘΗΚΕ	ΘΕΩΡΗΘΗΚΕ
Για την ακριβεια της αποτυπωσης απο την Δ.Τ.Υ.	Λιβαδεια : 27-9-87
Λιβαδεια 27-9-87	Ο Δ/ντης Τ.Υ.Ν. Βοιωτιας
Ο ελεγξας Μηχ/κος	
Παν. - Φιλοσοφοπουλος Πολ/κος Μηχ/κος	Νικ. Τυπαλδος Π.Ε. - Α'β.

